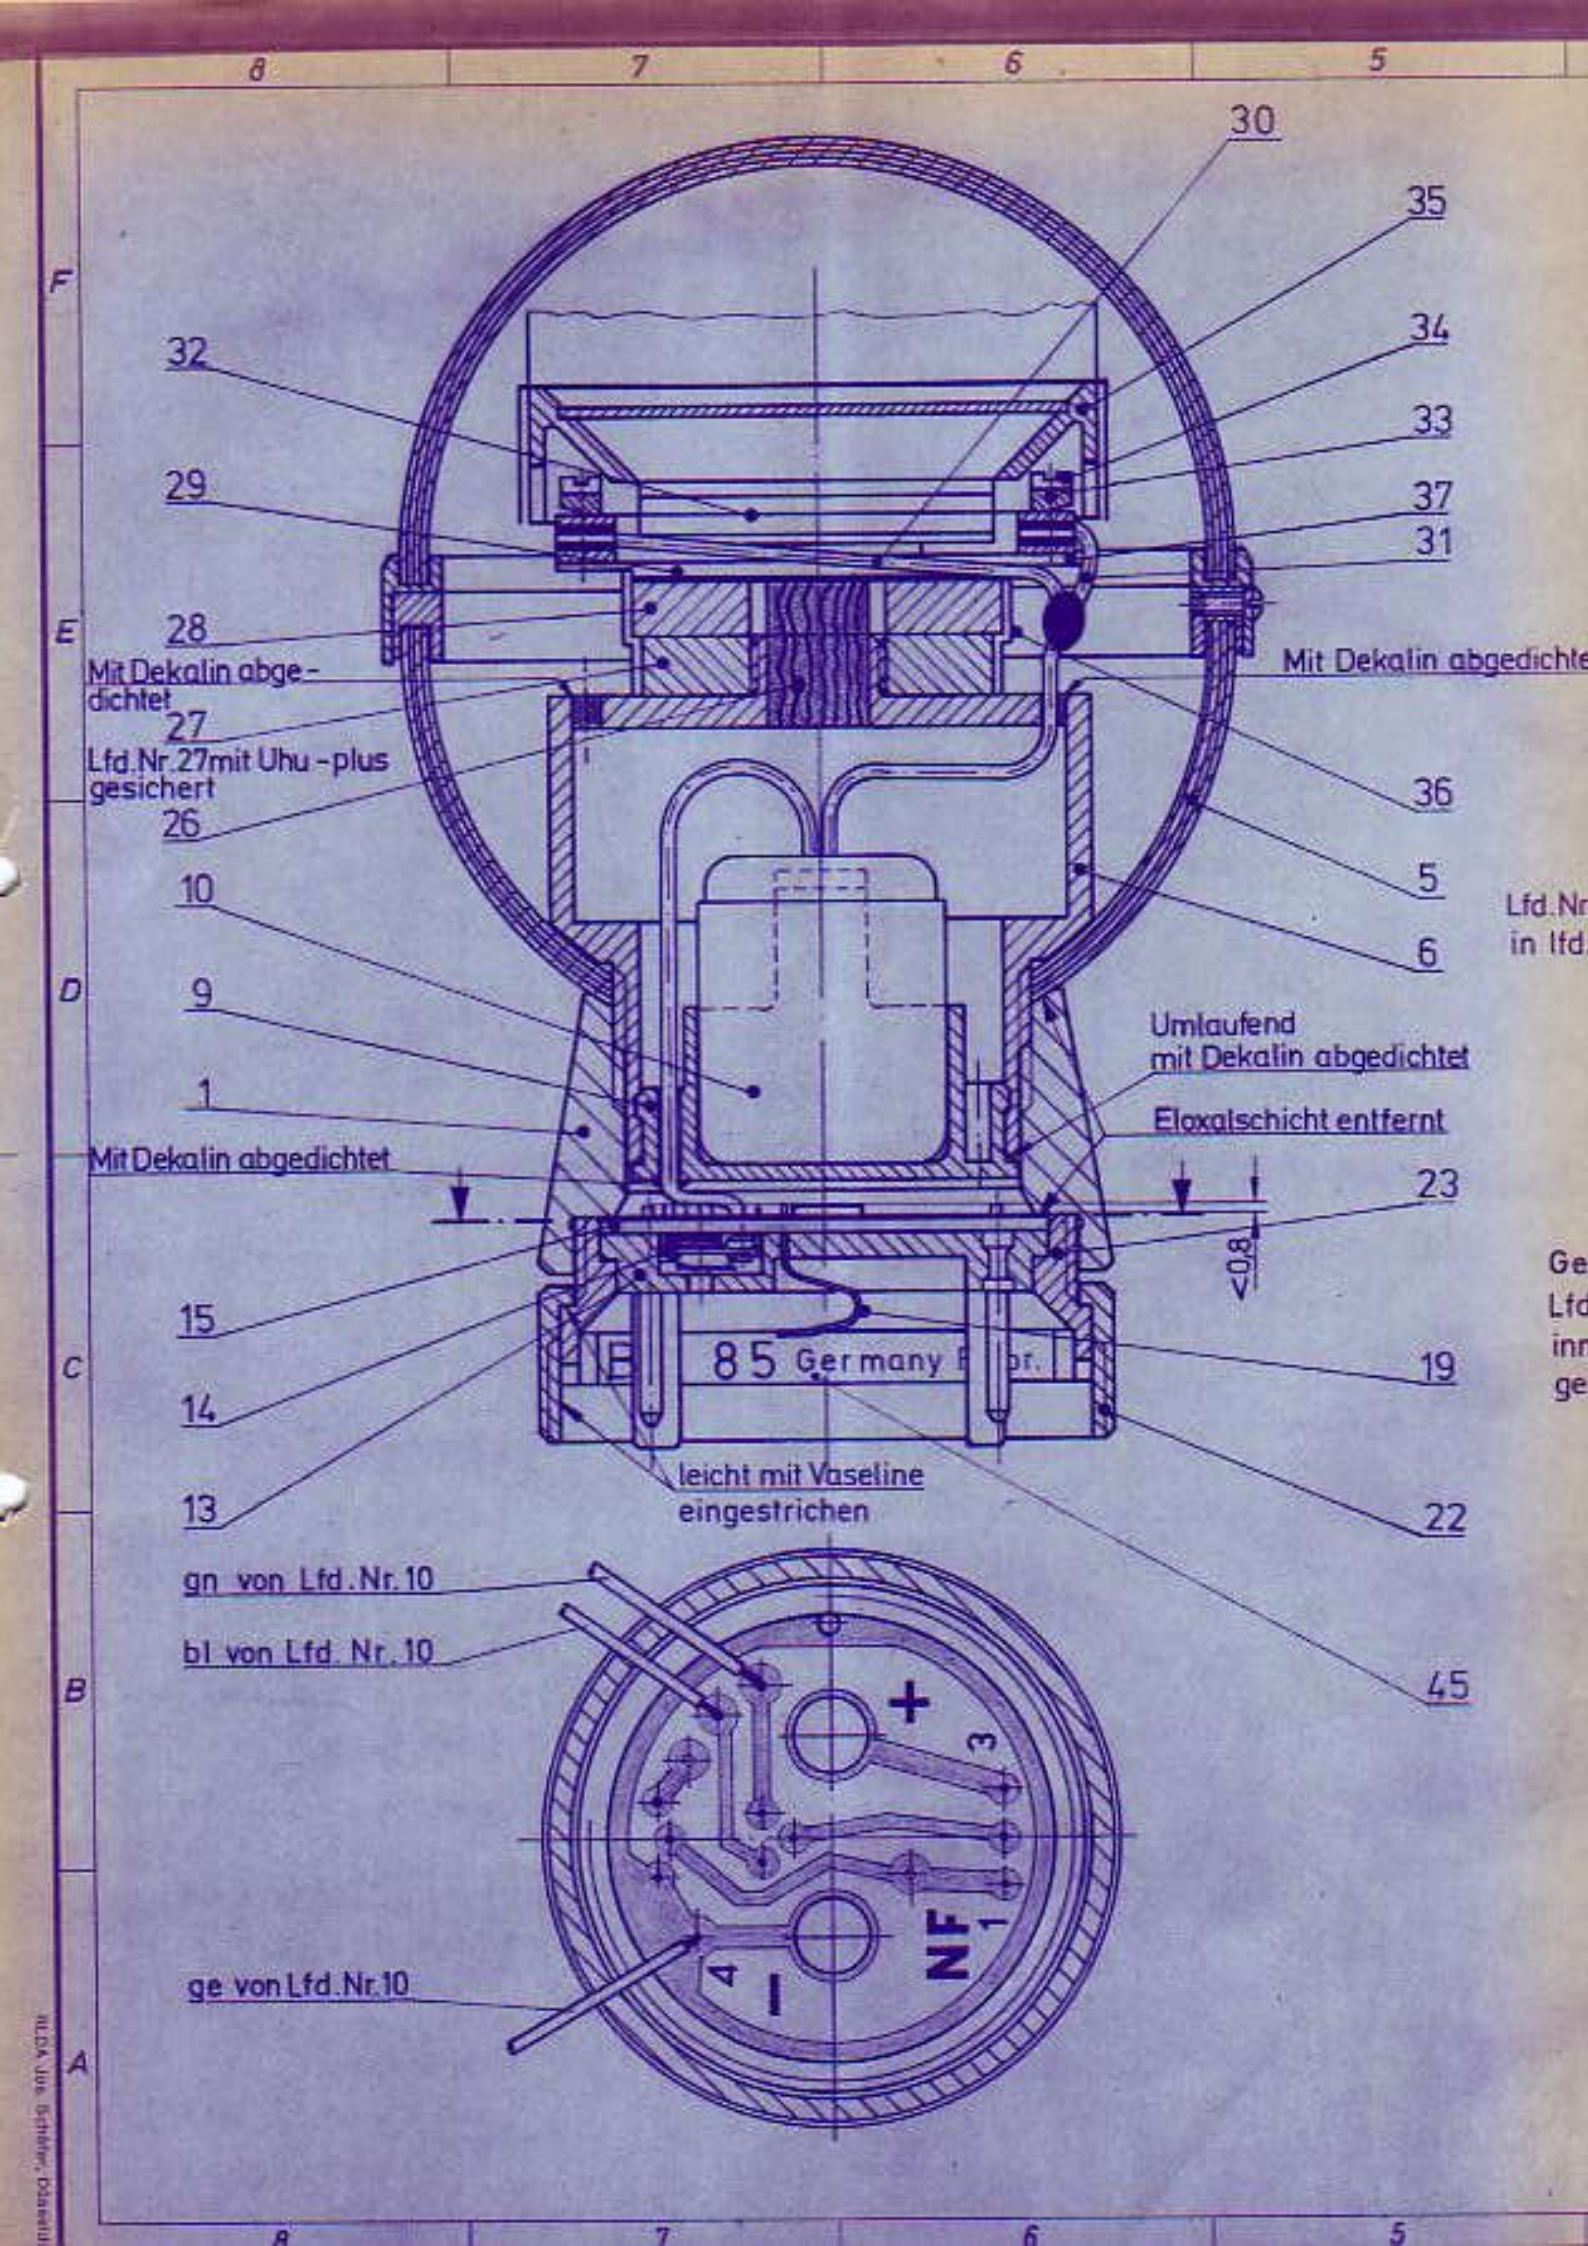
30
35
34
33
37
31
32
29
28
Mit Dekalin abge-
dichtet
27
Lfd.Nr.27mit Uhu-plus
gesichert
26
Mit Dekalin abgedichte
36
5
6
10
9
1
Mit Dekalin abgedichtet
Umlaufend
mit Dekalin abgedichtet
Eloxalschicht entfernt
23
<0,8
15
14
13
85 Germany
19
22
leicht mit Vaseline
eingestrichen
gn von Lfd.Nr.10
bl von Lfd. Nr.10
45
ge von Lfd.Nr.10
+
3
NF
1
4
1