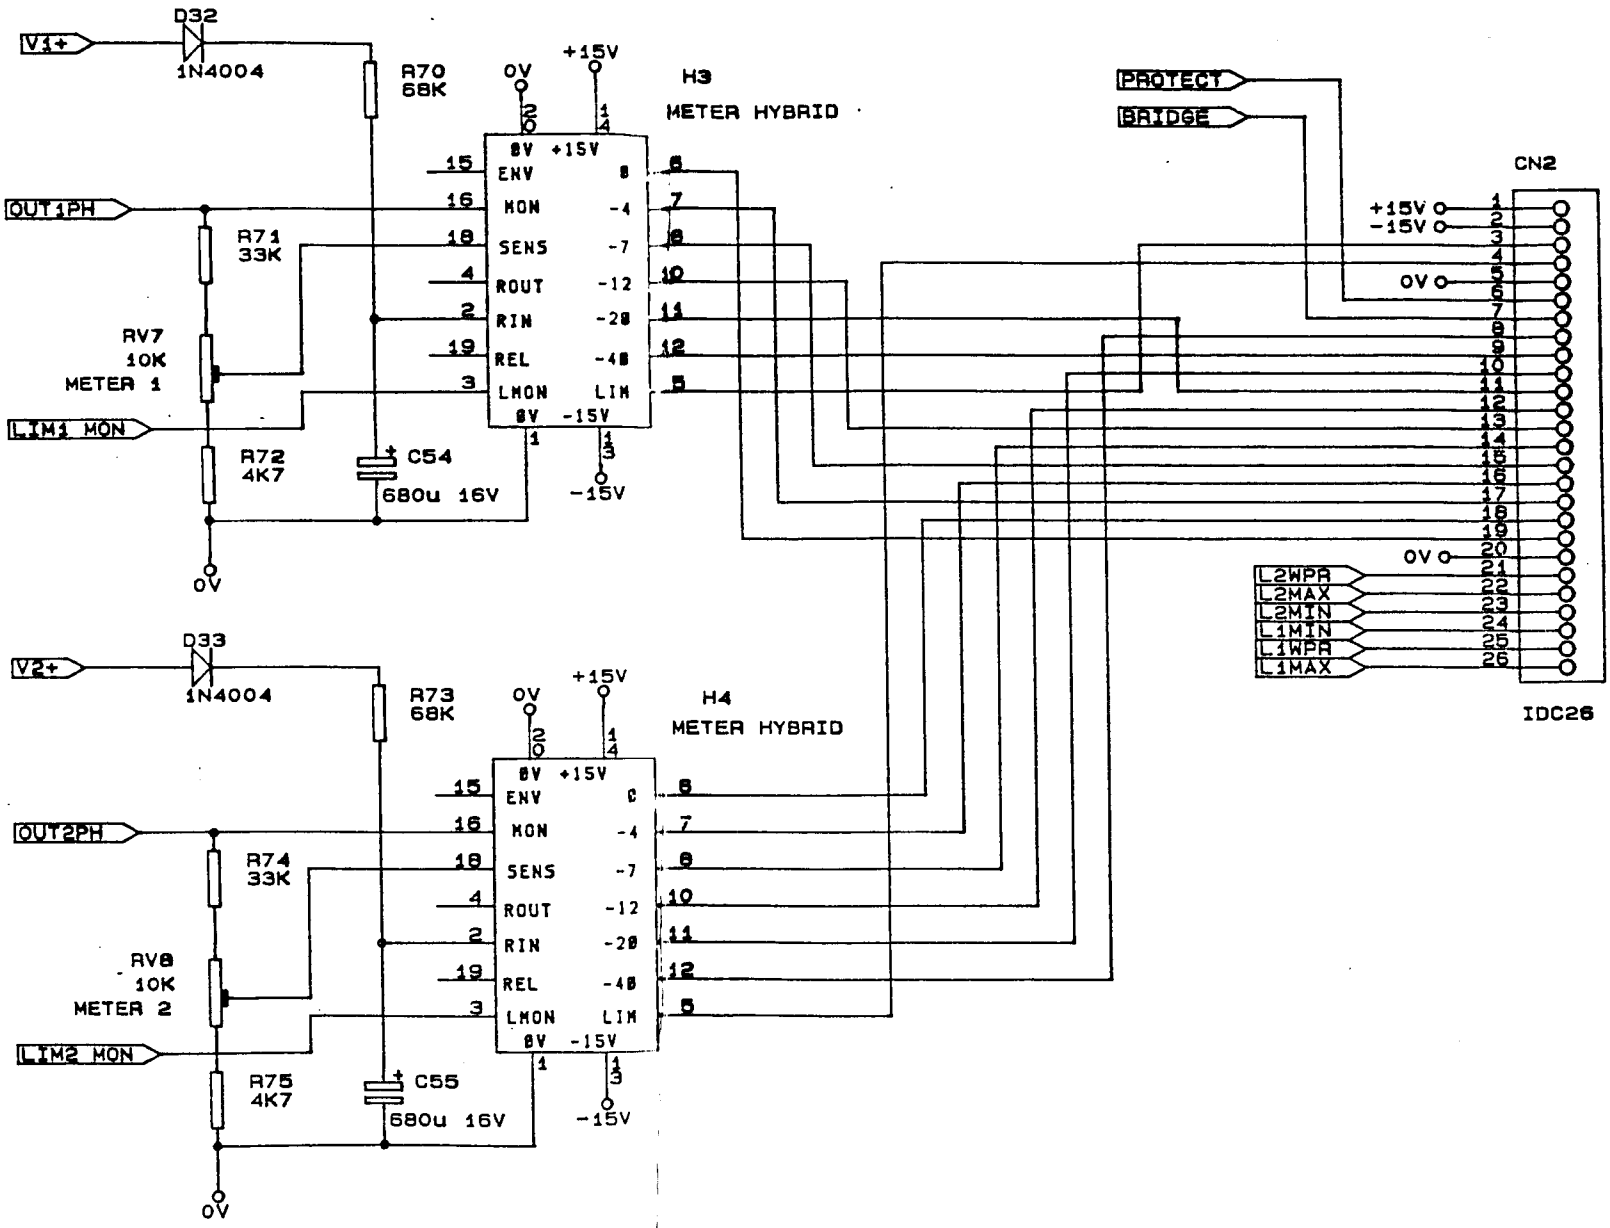

V1+
D32
1N4004
R70
68K
OV
+15V
H3
METER HYBRID
8V +15V
ENV
MON
SENS
ROUT
RIN
REL
LMON
LIM
8V -15V
OUT1PH
R71
33K
RV7
10K
METER 1
LIM1 MON
R72
4K7
C54
680u 16V
-15V
OV
V2+
D33
1N4004
R73
68K
H4
METER HYBRID
OUT2PH
R74
33K
RV8
10K
METER 2
LIM2 MON
R75
4K7
C55
680u 16V
PROTECT
BRIDGE
CN2
+15V
-15V
L2WPA
L2MAX
L2MIN
L1MIN
L1WPA
L1MAX
IDC26